

LEGENDĂ:

- LIMITA ZONEI STUDIATE
- ZONĂ TEREN PROPUȘĂ PENTRU
ATRAGERE IN INTRAVILAN

① P.U.Z. PLAN URBANISTIC ZONAL


INCADRARE IN TERITORIU

DENUMIRE:

ATRAGERE TEREN IN INTRAVILAN PENTRU
REALIZARE CONSTRUCTIE P+1E (CAFE-BAR SI
VINARIE LA PARTER SI SPATIU DE LOCUIT LA ETAJ)

AMPLASAMENT:

EXTRAVILAN POESTI, T 86, P 3780, JUD. VRANCEA

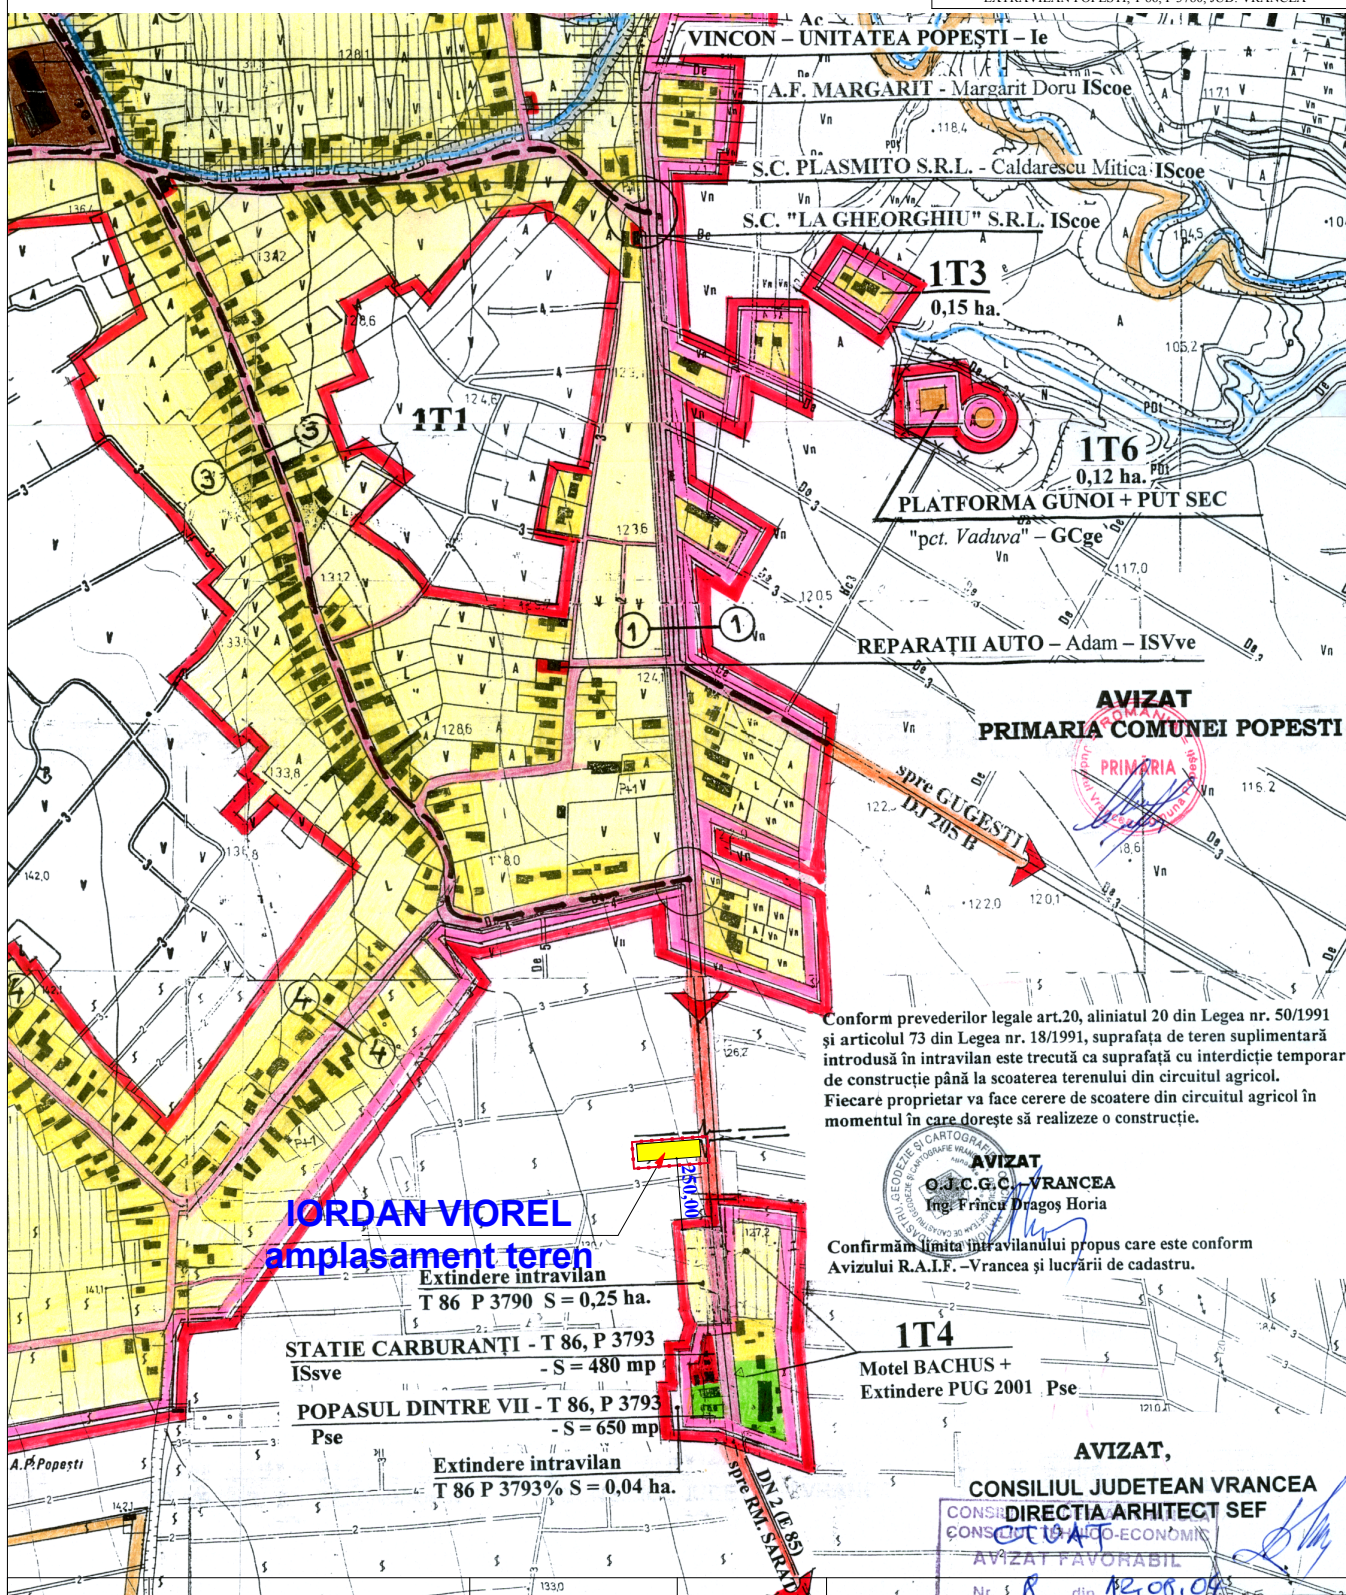

Verificator/ Expert	NUME	SEMNTURA	CERINTA	Referat de verificare / Raport de expertiza tehnica	
BIROU INDIVIDUAL DE ARHITECTURA O.A.R. FILIALA MUNTENIA S - E ARH. SIMONA SERBAN nr. 3362				Beneficiar :	Proiect nr:
				IORDAN VIOREL	/ 2012
SPECIFICAȚIE	NUME	SEMNTATURA	SCARA :	Titlu proiect: ATRAGERE TEREN IN INTRAVILAN PENTRU REALIZARE CONSTRUCTIE P+1E (CAFE-BAR SI VINARIE LA PARTER SI SPATIU DE LOCUIT LA ETAJ) EXTRAVILAN POESTI, T 86, P 3780, JUD. VRANCEA	Faza :
SEF PROIECT	Arh. Șerban Simona		1:25 000		P.U.Z.
PROIECTAT	Arh. Șerban Simona		DATA		Planșa nr.
DESENAT	Arh. Șerban Simona		12.2012		1
				Titlu planșă :	
				INCADRARE IN TERITORIU	