


ANUNȚ PUBLIC

CONSULTARE ASUPRA PROPUNERILOR PRELIMINARE PLAN URBANISTIC GENERAL COMUNA POPEȘTI, JUDEȚUL VRANCEA

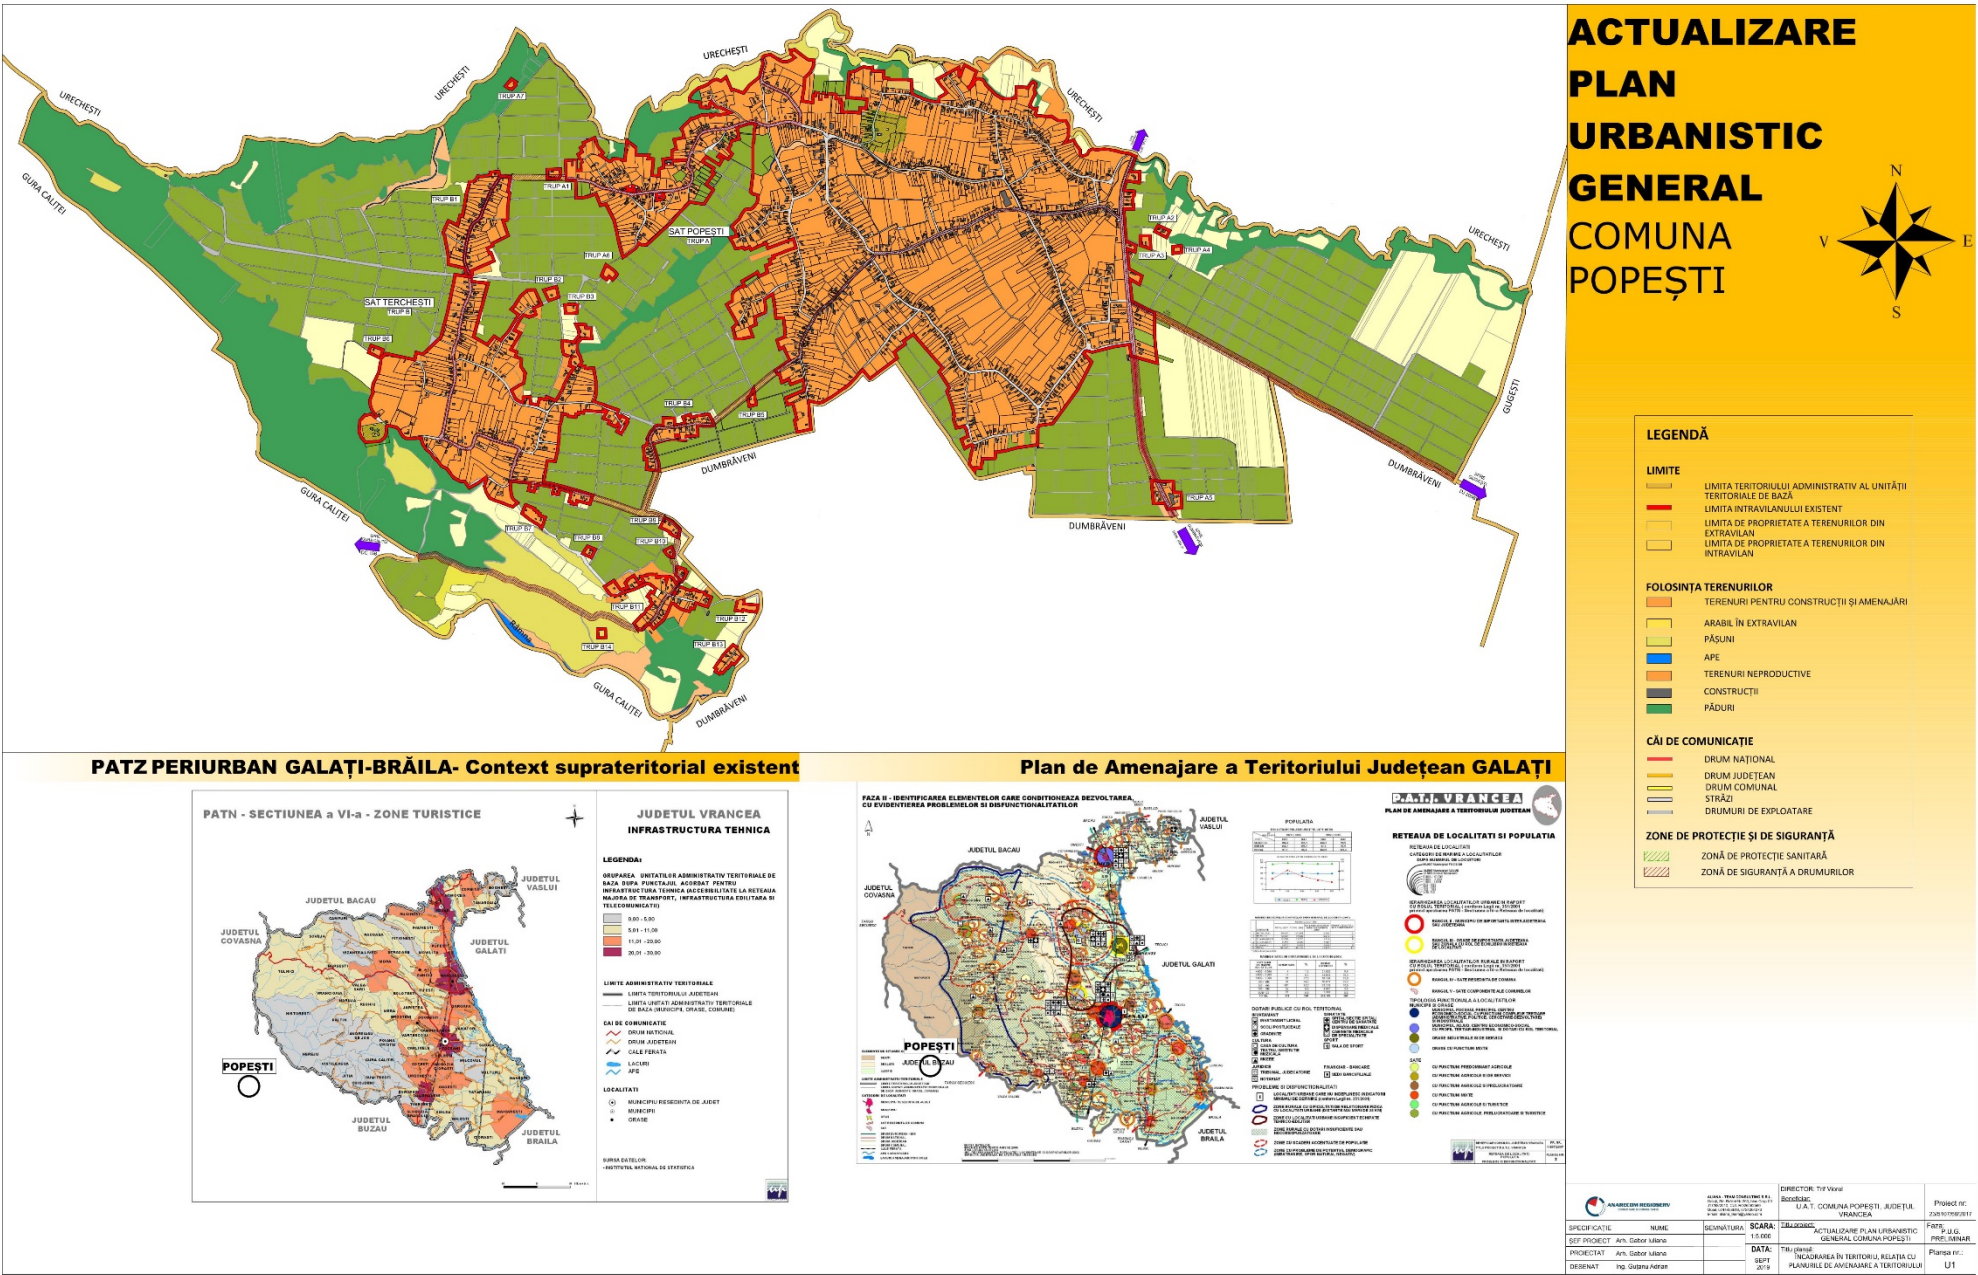

Având în vedere Ordinul nr. 2701/30.12.2010 al Ministerului Dezvoltării Regionale, Administrației Publice și Fondurilor Europene, pentru aprobarea Metodologiei de informare și consultare a publicului cu privire la elaborarea sau revizuirea planurilor de amenajare a teritoriului și de urbanism, se face cunoscută publicului etapa propunerilor preliminare.

Inițiator: Primăria Comunei Popești

Elaborator: ANARECOM REGIOSERV S.R.L., Administrator Trif Nicolae Viorel, arh. Gabor Iuliana

PUBLICUL ESTE INVITAT SĂ TRANSMITĂ OBSERVAȚIILE cu caracter de recomandare referitoare la documentația privind „Actualizare Plan Urbanistic General al Comunei Popești, județul Vrancea”, documente disponibile la sediul Primăriei Comunei Popești, în faza aprobării finale ca urmare a avizării și a obținerii tuturor avizelor. Documentația de urbanism pentru „Actualizare Plan Urbanistic General al Comunei Popești, județul Vrancea”, poate fi consultată în fiecare zi de luni-vineri, între orele 09:00-16:00, în perioada 30 de zile de la publicare.

Etapa informării și consultării publicului are caracter informativ și se finalizează cu ședința de dezbateră publică, în scopul consultării publicului pentru identificarea intereselor mutuale din zonă, care va avea loc în data de, ora la sediul Primăriei Popești, în

Persoana responsabilă cu informarea și consultarea publicului: dl HIRJU SANDA GETA funcția Consilier Superior

Adresa: str.nr., sat, județul Vrancea, cod poștal, telefon: 0728879141

Răspunsul la observațiile transmise va fi pus la dispoziția publicului prin anunț la sediul Primăriei comunei Popești și prin anunț publicat pe pagina de internet: www.primariapopestivn.ro.